


План оборудования помещений для проведения демонстрационного экзамена (план застройки)


Компетенция: Веб – дизайн и разработка

Номер компетенции: 17

Дата разработки: «16» сентября 2019 г.

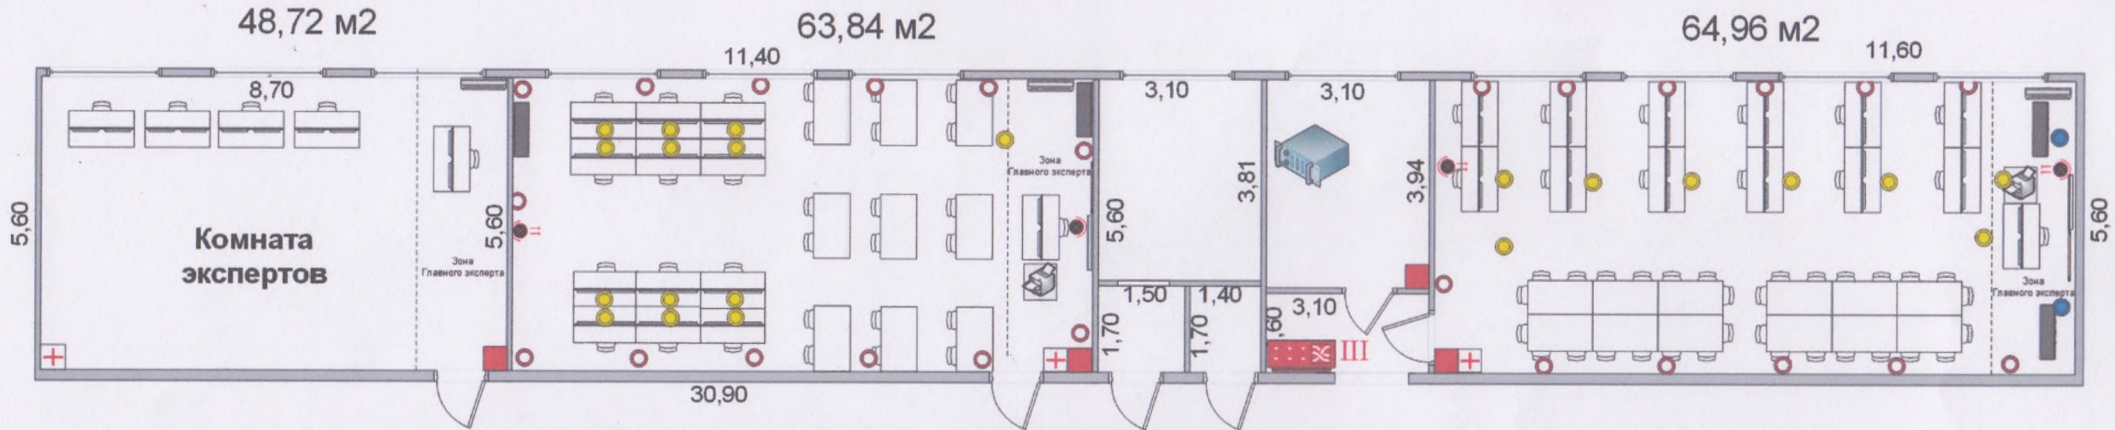

	Меловая доска		АРМ: 2 монитора, системный блок, 4 силовых розетки и одна сетевая RJ-45, максимальная потребляемая мощность 1,5 кВт
	Телевизор		Рабочее место для брифинг зоны
	Интерактивная доска		4 силовые розетки с заземлением + RJ45 расположенные в стене 1,5 кВт max
	МФУ принтер		4 силовые розетки с заземлением + RJ45 проложенные через пол (Предусмотрена возможность замены проводов) 1,5 кВт max
	Сплит система		4 силовые розетки с заземлением без RJ45 расположены в стене 1,5 кВт max
	Сервер		Огнетушитель
	Коммутационный шкаф		Аптечка
	Камера видеотрансляции		

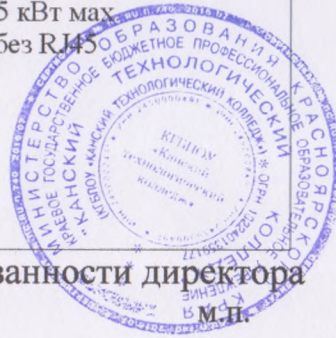

Временно исполняющий обязанности директора

А.И. Вовк